

	Backstein		Gips, Mörtel, Verputz		Dämmstoffe
	Kalksandstein		Holz massiv		Sperrschichten
	Zementsteine		Vollholz		Dichtungsmasse
	Beton		Holzwerkstoffe		Glas
	Betonwerkstein		Metall		Kunststoffe
	Sichtbeton		Stahl (Schnitt)		Naturstein Allgemein

RST	UK	Roher Sturz	FB	OK	Fertig Boden	OK	Oberkant	B	Boden
FST	UK	Fertig Sturz	RB	OK	Roher Boden	UK	Unterkant	W	Wand
FBR	OK	Fertig Brüstung	UKD	OK	Decke	AK	Ausserkant	D	Decke
RBR	OK	Rohe Brüstung	BF		Bodenfläche	i.L.	im Licht		
SW	OK	Schwelle	FF		Fensterfläche	Gef.	Gefälle		

Alle Masse sind Rohmasse. Sie sind zu prüfen in den Plänen und auf dem Bau. Bei allfälligen Unstimmigkeiten ist umgehend vor der Ausführung die Bauleitung zu verständigen.
Die Türhöhen in den Plänen sind von Oberkant höherem Boden bis Unterkant rohem Sturz berechnet.




ACUTRONIC PRÄZISIONSWERK

Ausführung
± 0.00 = 501.00 m ü.M.
Plannummer: 2416-51-2502
Massstab: 1:100
Grösse: 147 / 60

Rosswiesstrasse, 8608 Bubikon
Katasternummer: 2228
Datum: 24.06.2026
Gezeichnet: MS / ET
Kontrolle: PM

Rev. Beschreibung der Änderung

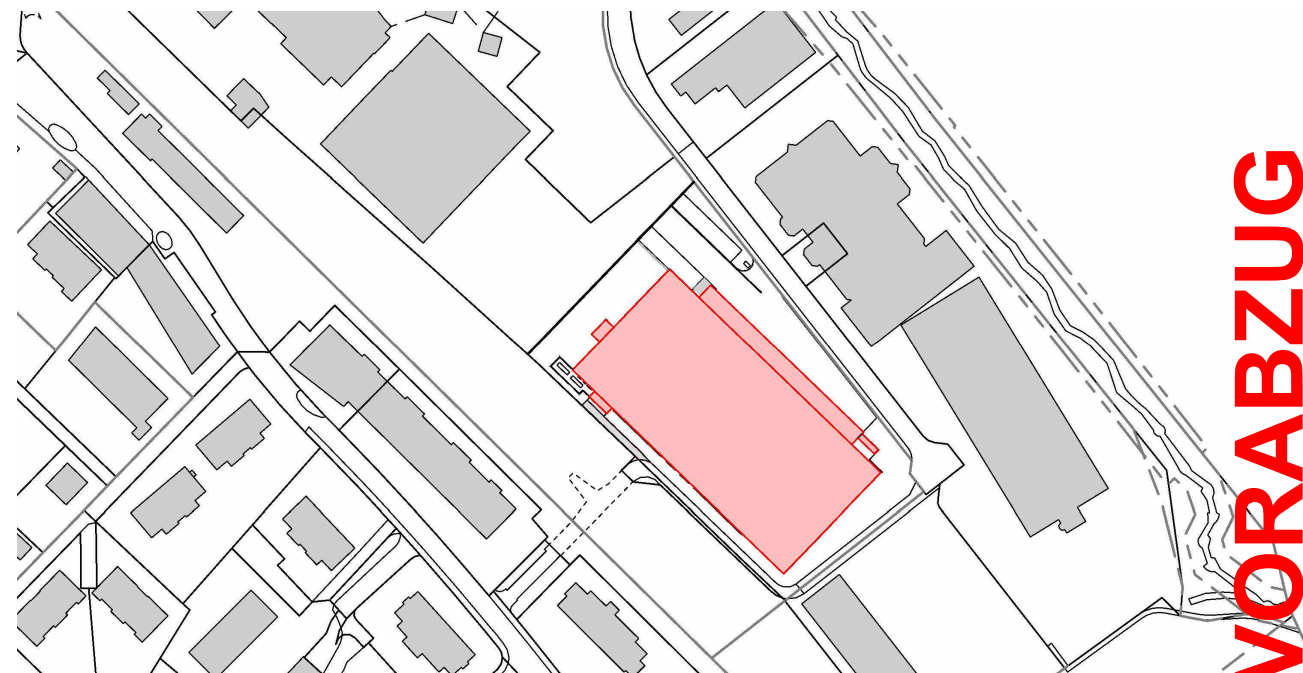[illegible]

VORABZUG

BAUHERRSCHAFT GRUNDAUSBAU BAUHERRSCHAFT MIETERAUSBAU



Schättli + Co AG, Sennweidstrasse 2a, 8608 Bubikon Acutronic Schweiz AG, Rosengartenstrasse 25, 8608 Bubikon

PLANER




SCHIESS ITI AG
INSTITUT FÜR TECHNISCHE INFORMATION

Schuess ITI AG · Integrale Bauplanung SIA · Sonnentallstrasse 21 · 8600 Dübendorf
Telefon +41 44 300 64 25 · www.schuess-iti.ch · sekretariat@schuess-iti.ch



Printdatum: 24.06.2025 10:02:2

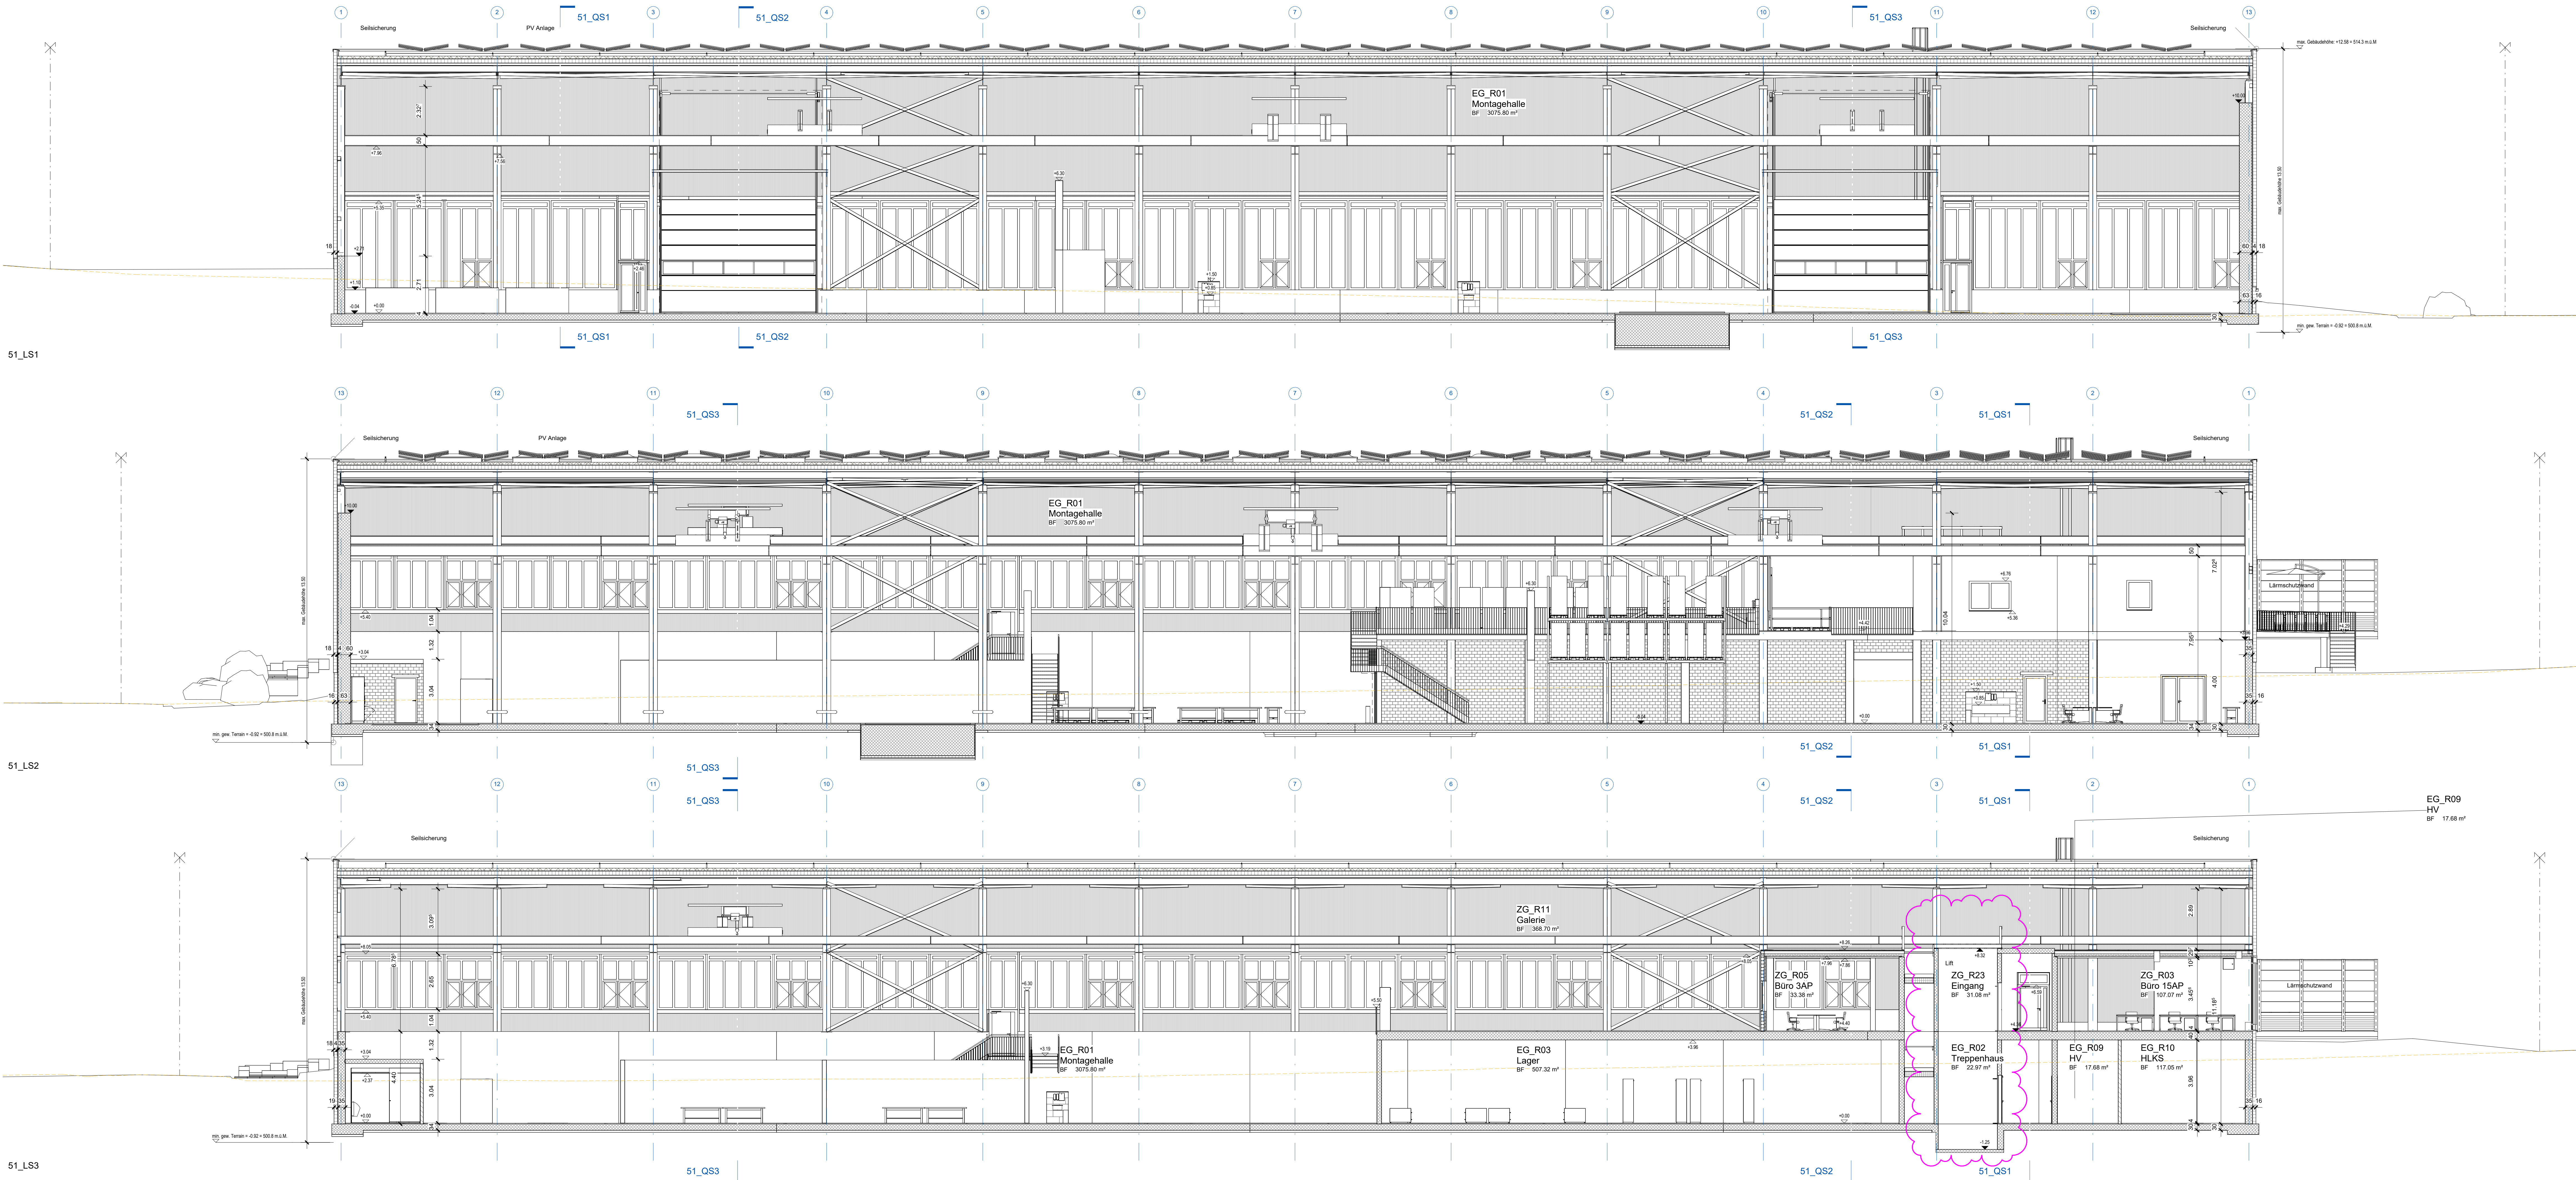

51 LS3